


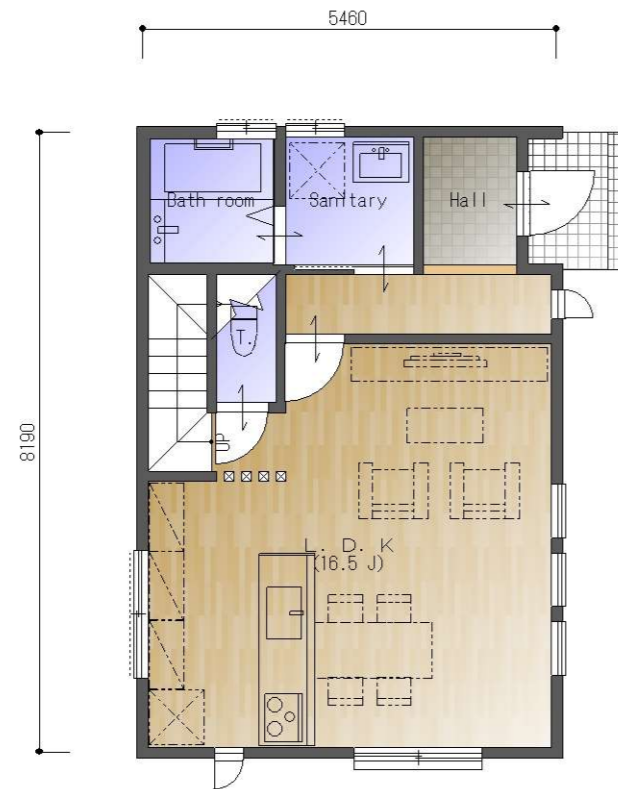

1000プラン

1階 平面図



2階 平面図



■ 建物概要

| | | |
|--------|----------------------|-----------|
| 1階 床面積 | 43.88 m ² | (13.27 坪) |
| 2階 床面積 | 44.71 m ² | (13.52 坪) |
| 延床面積 | 88.59 m ² | (26.79 坪) |
| 建築面積 | 44.71 m ² | (13.52 坪) |



完成予想パース

パースは平面図を基に描画しておりますが、建築諸法令・行政指導等により実際と異なる場合がございます。

| | | | | | | | | | | | | | |
|-------|----|------------------|--|------|--|---------|--|----|--|-----------------|--|-------|--|
| プラン名称 | | EW - 3045 - 001N | | 図面名称 | | 平面図・パース | | 縮尺 | | 1 : 100 (平面図のみ) | | 図面No. | |
| 日付 | 設計 | 営業 | | | | | | | | | | | |